

Commune de  
**LONGVILLIERS**  
(Yvelines)

**Élaboration du plan  
local d'urbanisme**

Pos approuvé le 13 avril 1981  
1<sup>re</sup> révision approuvée le 5 juin 1985  
2<sup>e</sup> révision prescrite le 6 mai 1992  
2<sup>e</sup> révision approuvée le 3 février 1995

Plu prescrit le 15 novembre 2010  
Plu arrêté le 5 juin 2015  
Plu approuvé le 3 juin 2016


**PLAN DES CONTRAINTES**

Vu pour être annexé à la délibération du conseil municipal du 3 juin 2016 approuvant le plan local d'urbanisme de la commune de Longvilliers

Le maire, Marc Allès


Date : **3 juin 2016** Phase : **Approbation** Échelle : **1 / 10 000** Pièce n° **6.4**

Mairie de Longvilliers, 4, route de Rochefort (78730)  
tél : 01 30 41 33 96 / fax : 01 30 41 46 18 / courriel : mairie.longvilliers@wanadoo.fr  
Agence Gilon & associés Sas, urbanisme & paysage  
2, rue des Côtes, 28000 Chartres

 

**LÉGENDE DES CONTRAINTES**

-  Zone de nuisances sonores
-  Zones d'intérêt écologique à conforter
-  Corridors grande faune
- Retrait-gonflement des sols argileux  
niveau de susceptibilité des sols
  -  Fort
  -  Moyen
  -  Faible
-  Entité archéologique

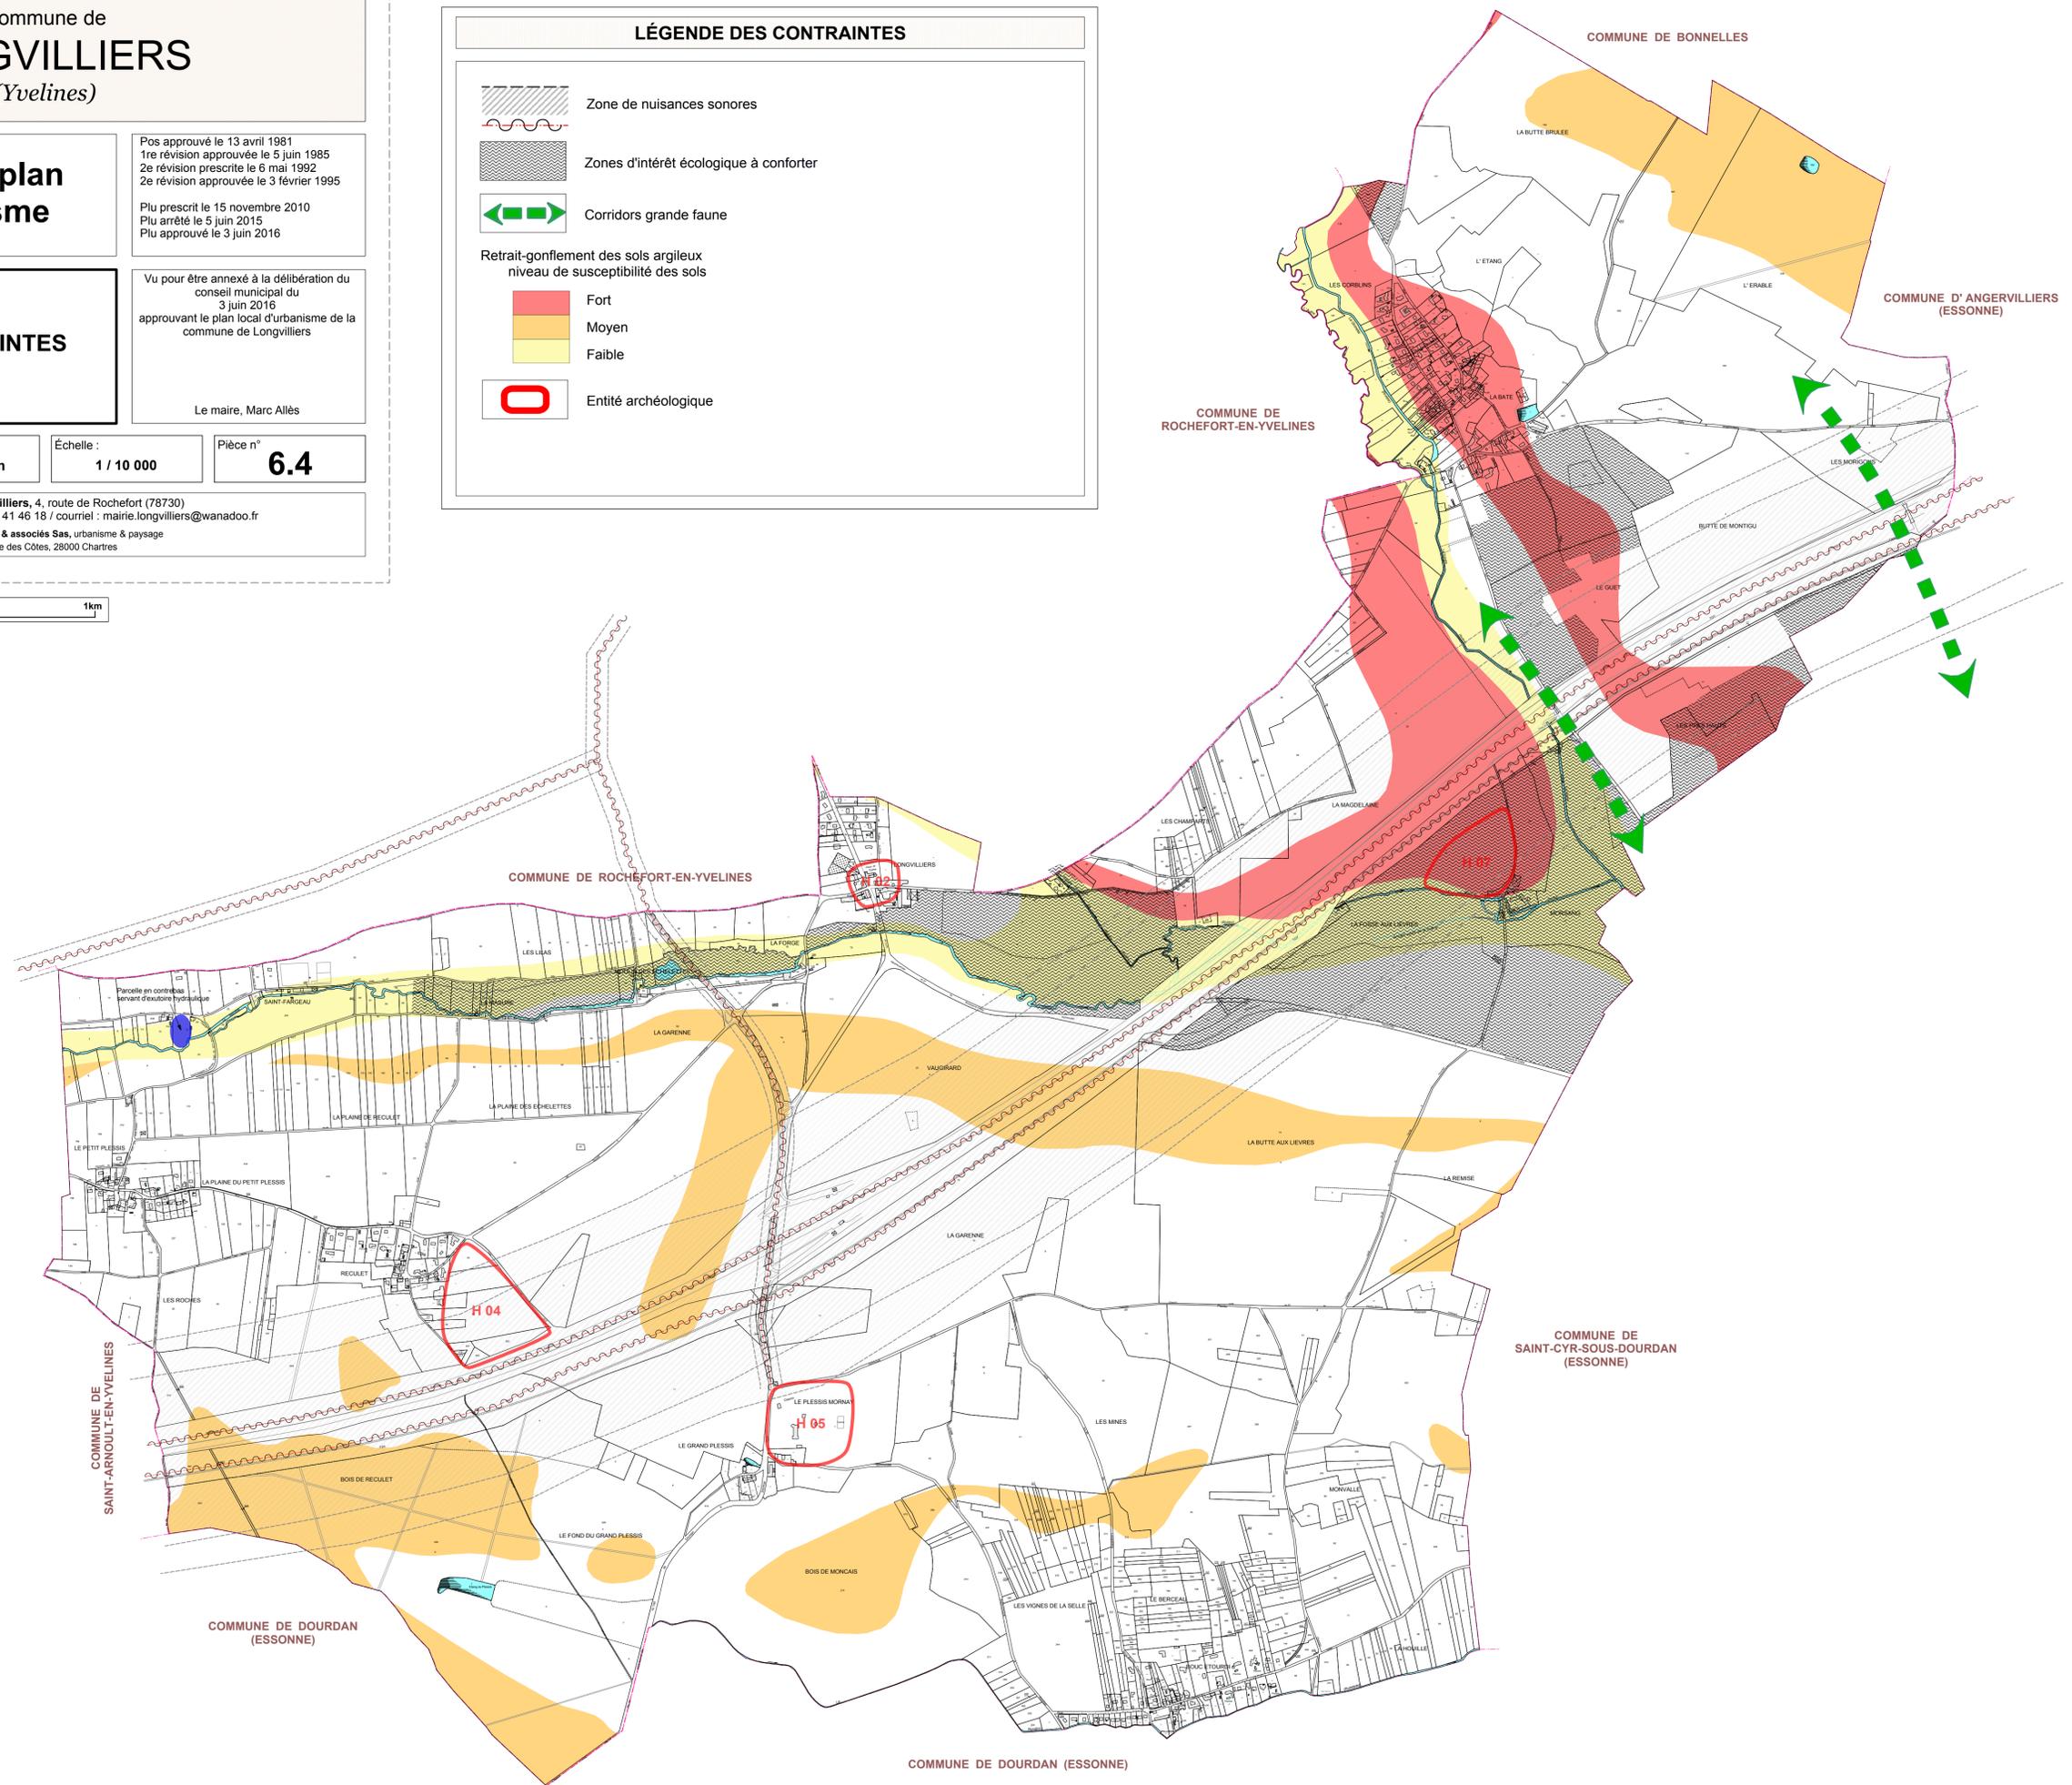

COMMUNE DE DOURDAN (ESSONNE)