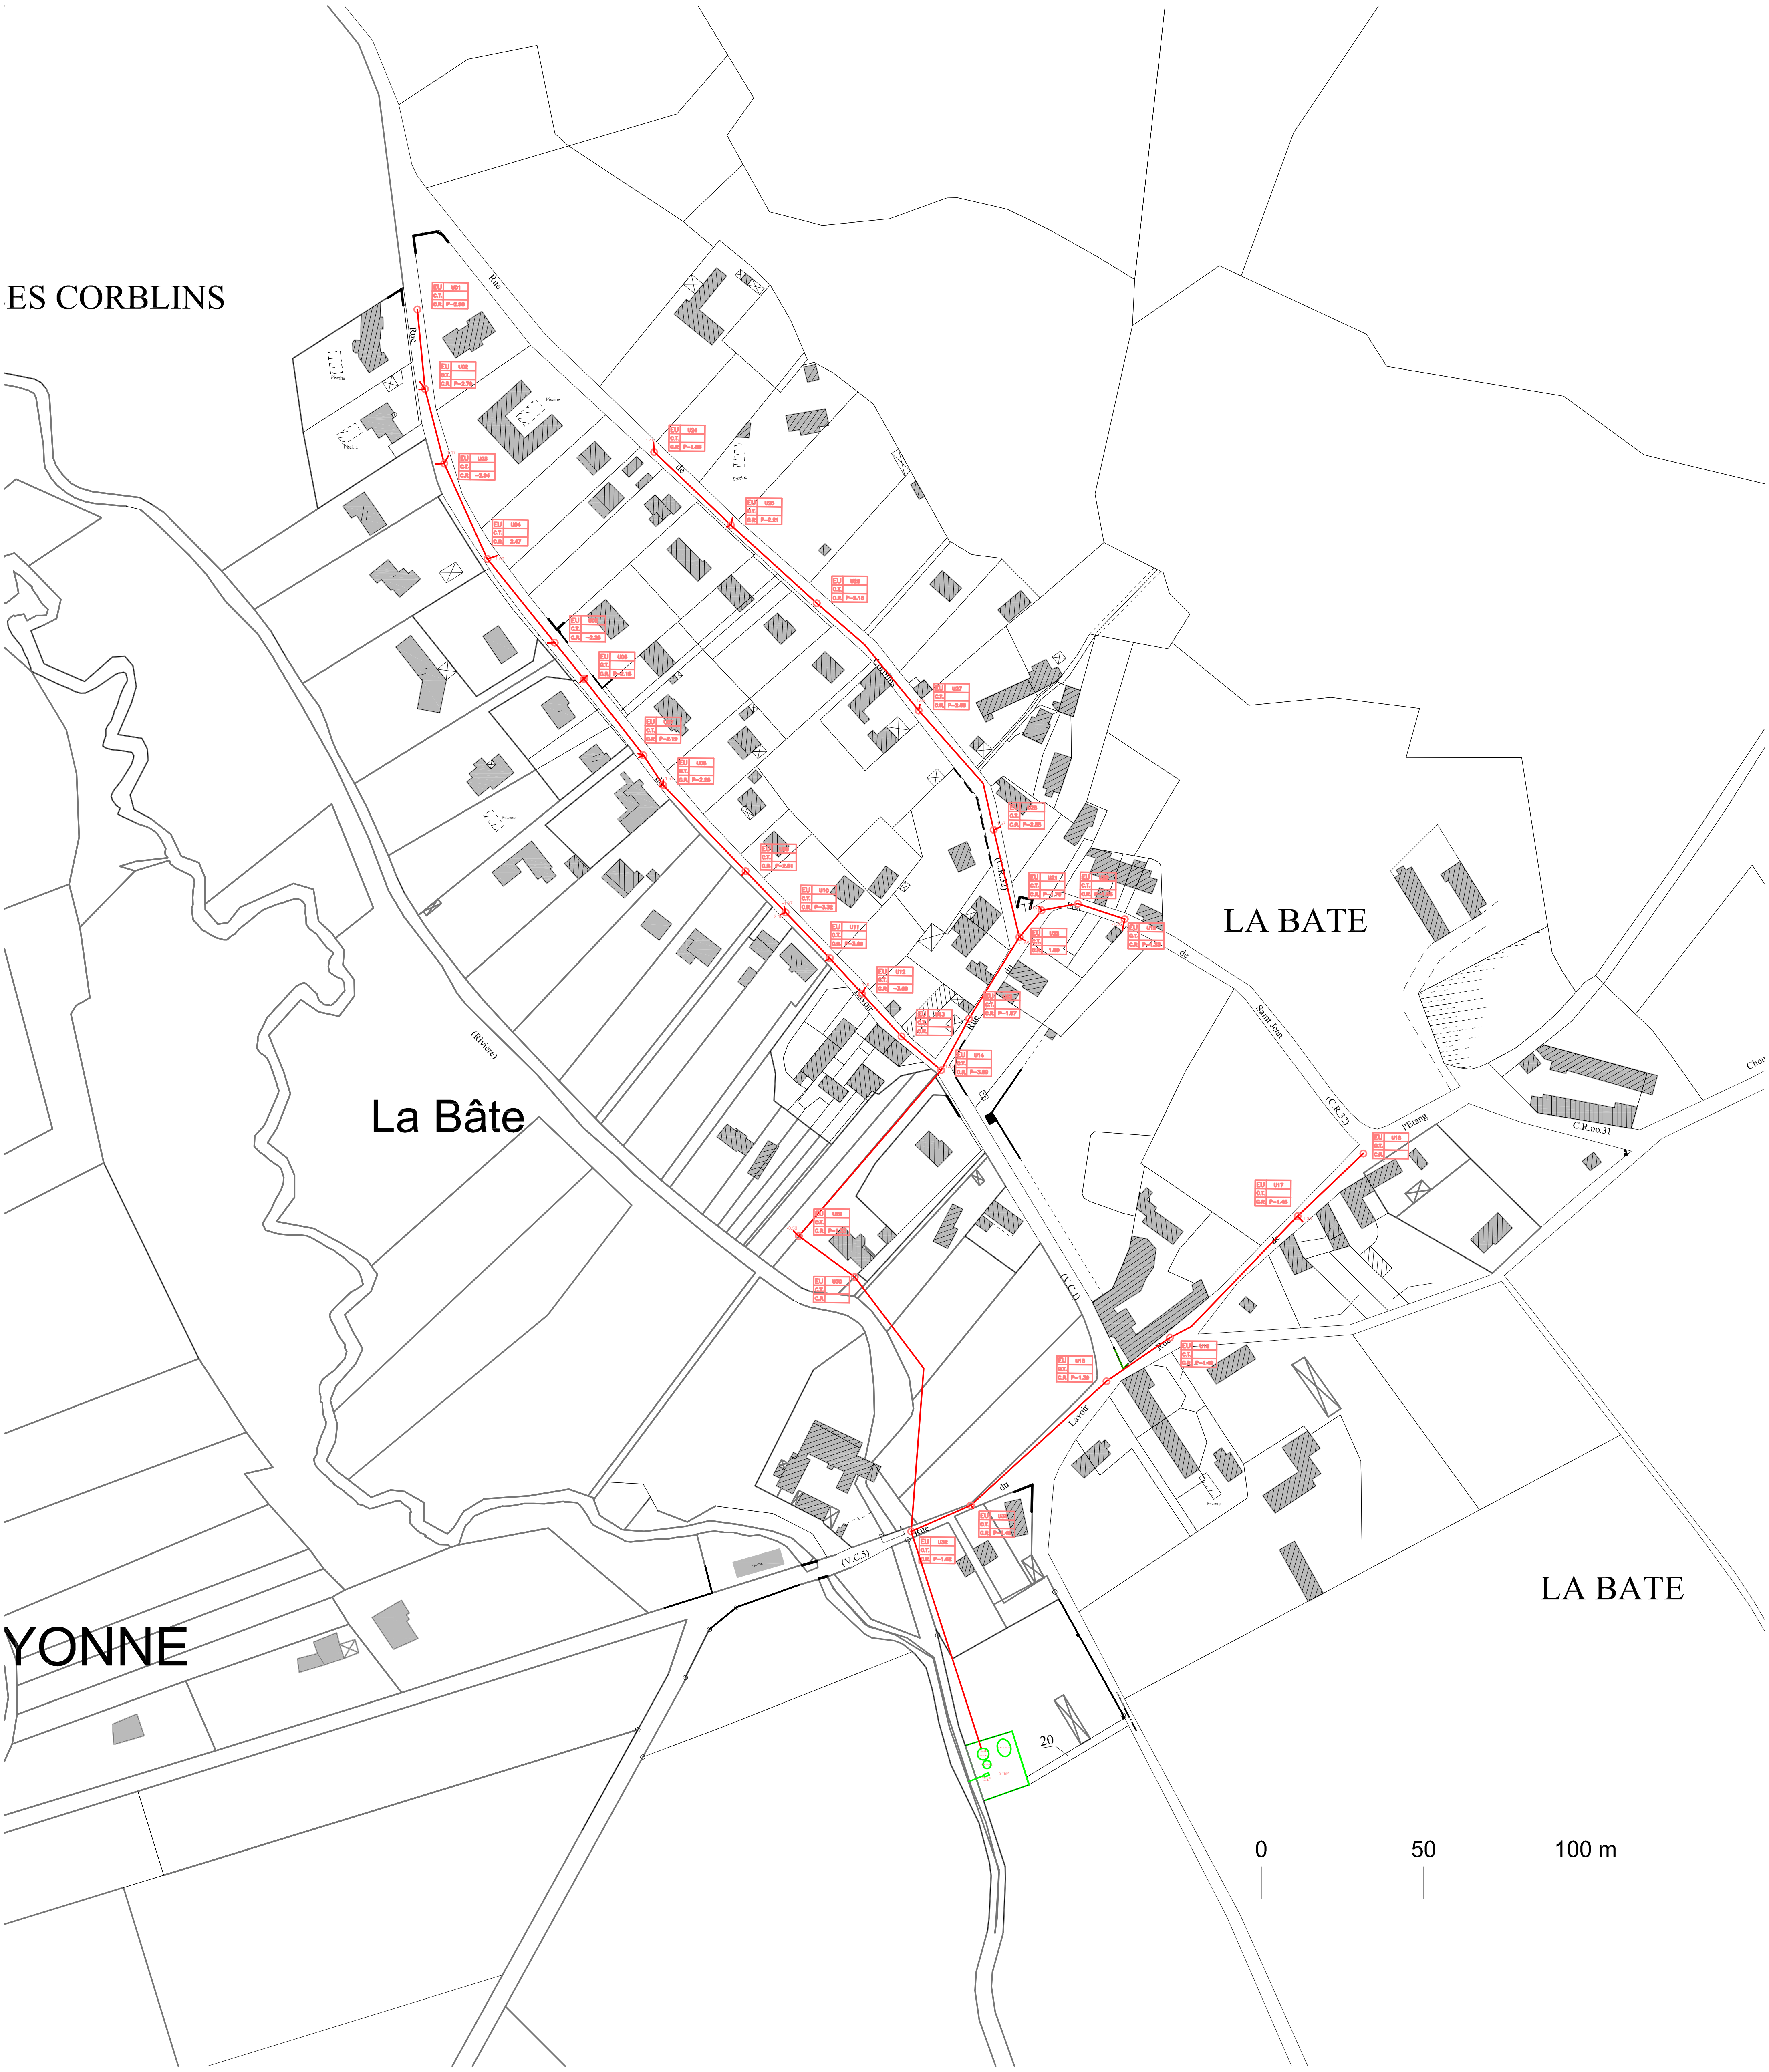
ES CORBLINS
La Bâte
LA BATE
LA BATE
YONNE
Rue
Rue de Corblins
(C.R.32)
Rue du Lavoir
Rue de l'Eau
Rue de Saint Jean (C.R.32)
l'Etang
C.R.no.31
(Rivière)
(V.C.1)
(V.C.5)
Piscine
STEP
20
0
50
100 m